


# PROJEKT KONCEPCYJNY DWÓCH BUDYNKÓW WIELORODZINNYCH Z USŁUGAMI

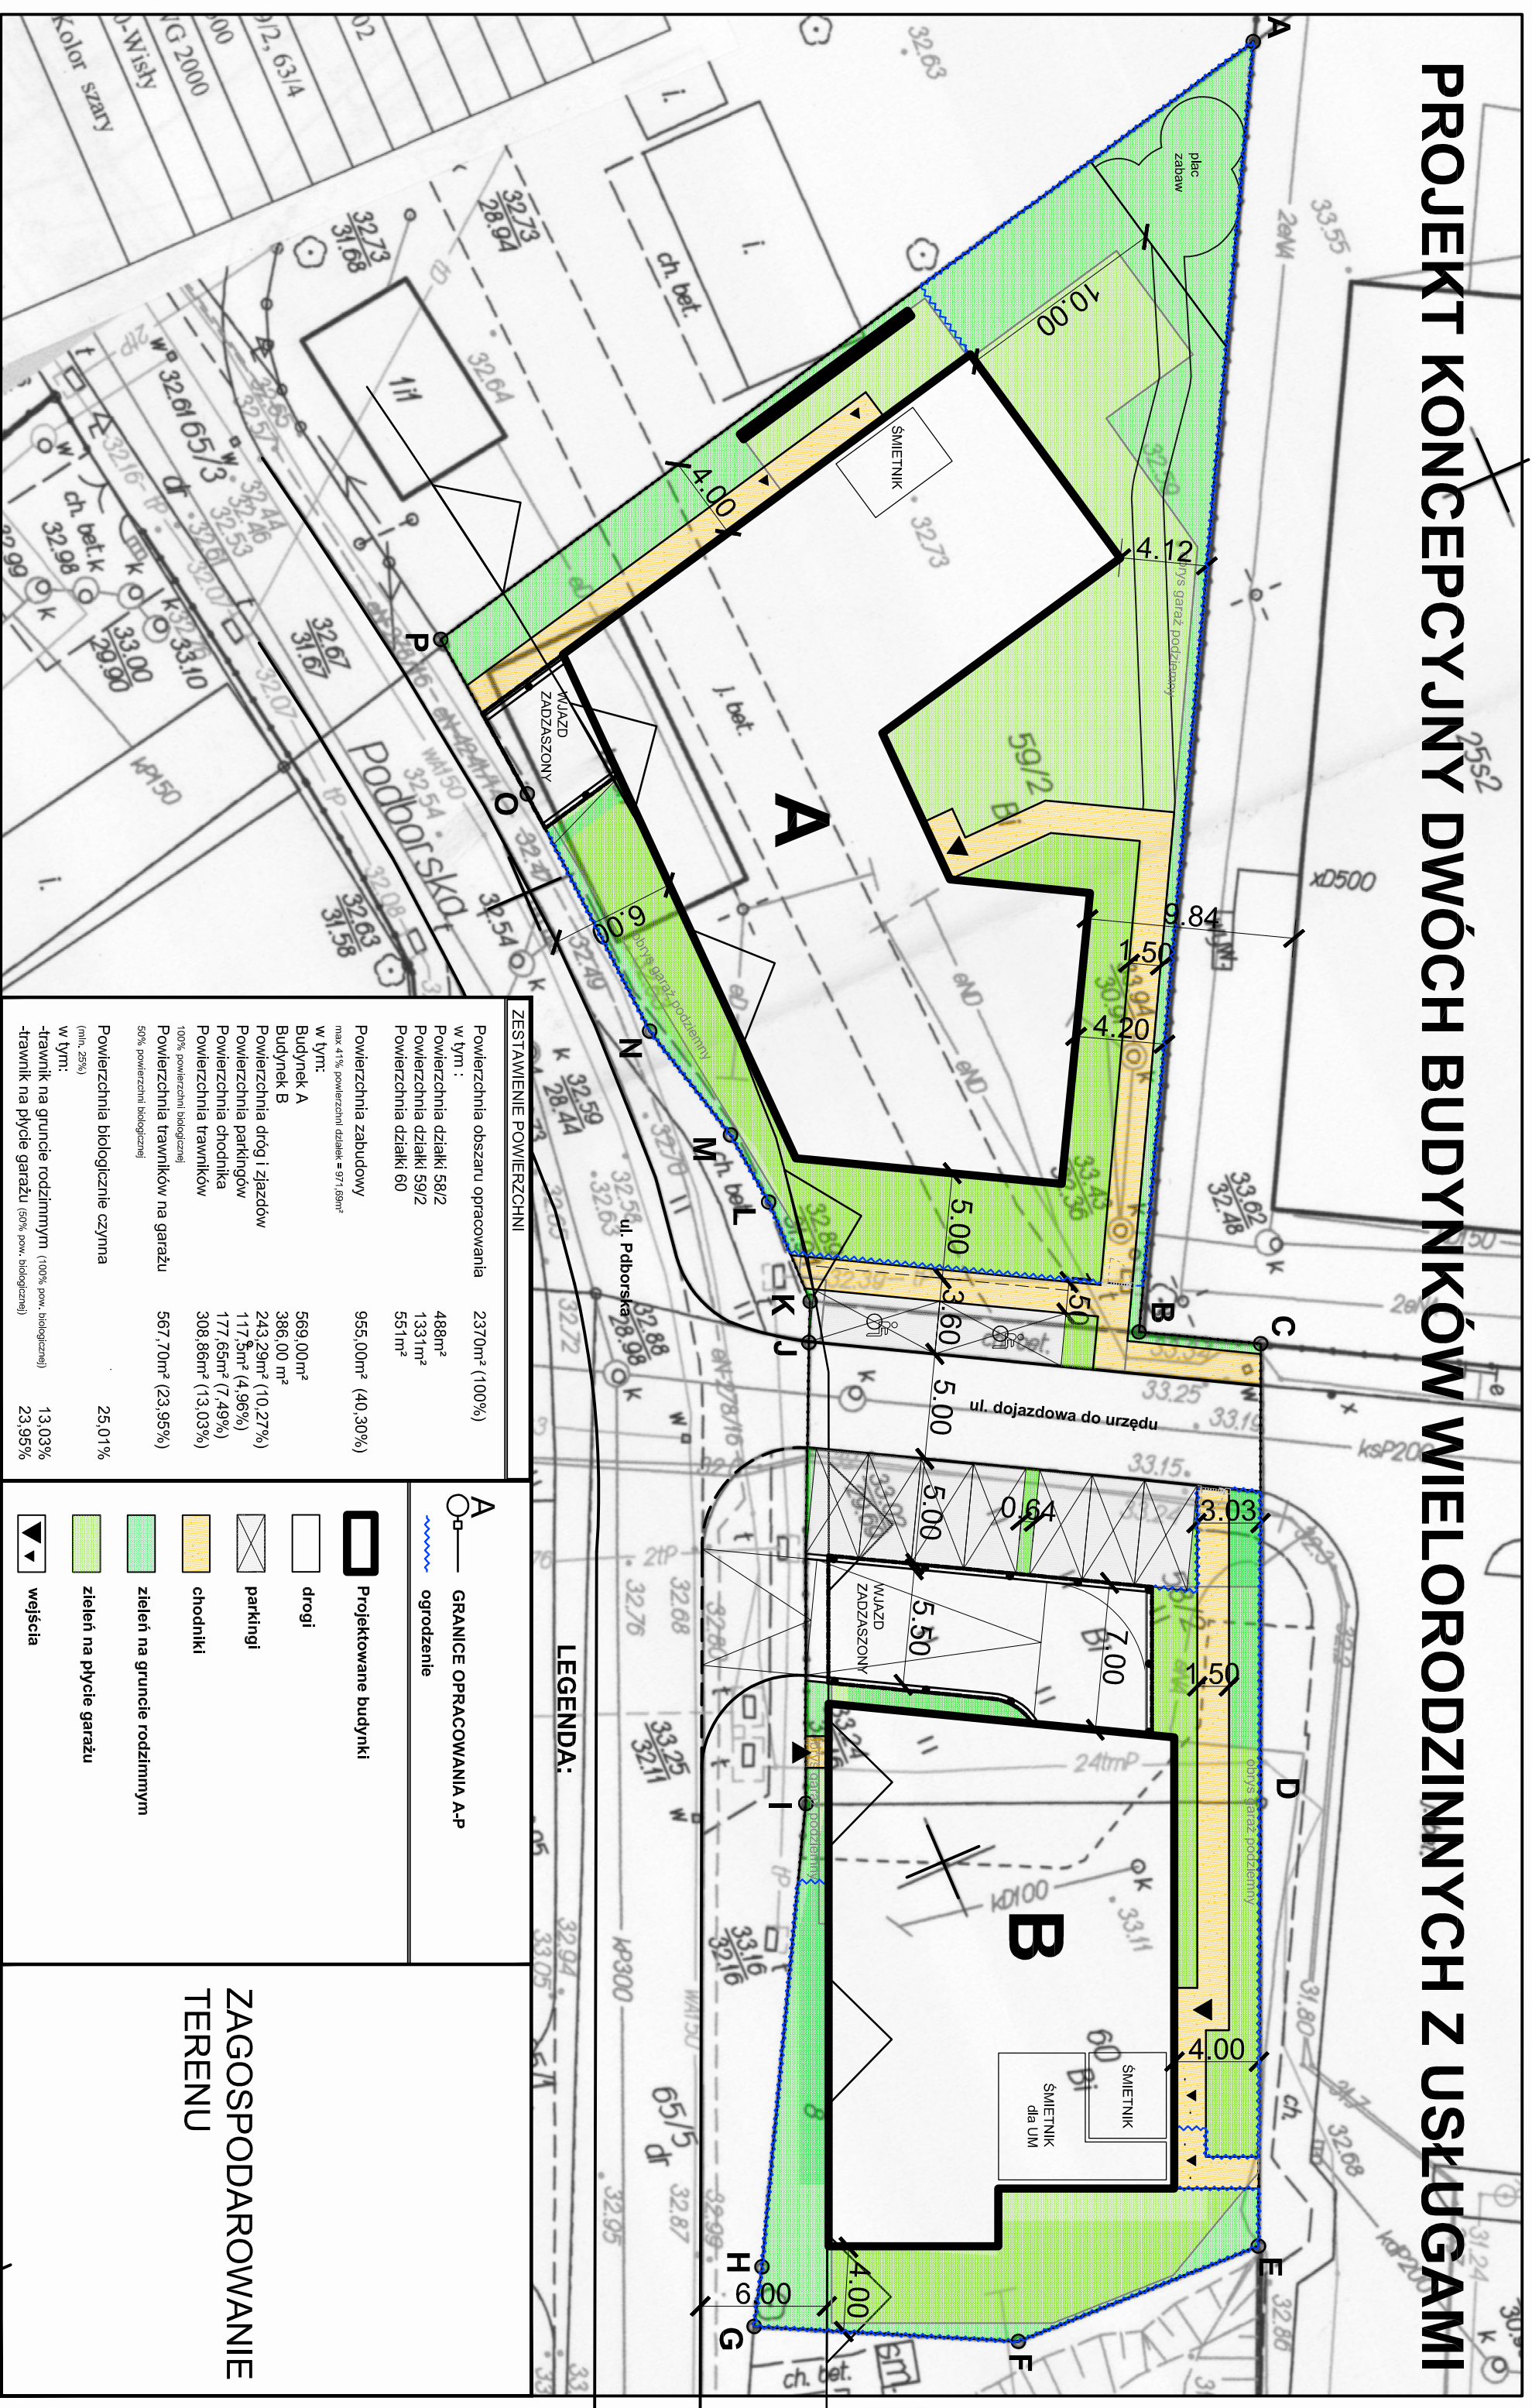

## ZESTAWIENIE POWIERZCHNI

Powierzchnia obszaru opracowania		2370m <sup>2</sup> (100%)
w tym:		
Powierzchnia działki 58/2	488m <sup>2</sup>	
Powierzchnia działki 59/2	1331m <sup>2</sup>	
Powierzchnia działki 60	551m <sup>2</sup>	
Powierzchnia zabudowy	955,00m <sup>2</sup> (40,30%)	
w tym:		
Budynek A	569,00m <sup>2</sup>	
Budynek B	386,00 m <sup>2</sup>	
Powierzchnia dróg i zjazdów	243,29m <sup>2</sup> (10,27%)	
Powierzchnia parkingów	117,5m <sup>2</sup> (4,96%)	
Powierzchnia chodnika	177,65m <sup>2</sup> (7,49%)	
Powierzchnia trawników	308,86m <sup>2</sup> (13,03%)	
100% powierzchni biologicznej		
Powierzchnia trawników na garażu	567,70m <sup>2</sup> (23,95%)	
50% powierzchni biologicznej		
Powierzchnia biologicznie czynna		
(min. 25%)		
w tym:		
-trawnik na gruncie rodzinnym (100% pow. biologicznej)	13,03%	
-trawnik na płycie garażu (50% pow. biologicznej)	23,95%	

## LEGENDA:

- GRANICE OPRACOWANIA A-P
- ogrodzenie
- Projektowane budynki
- drogi
- parkingi
- chodniki
- zieleni na gruncie rodzinnym
- zieleni na płycie garażu
- wejścia

## ZAGOSPODAROWANIE TERENU